


ΕΛΛΗΝΙΚΗ ΔΗΜΟΚΡΑΤΙΑ  
ΔΗΜΟΣ Ν. ΣΚΟΥΦΑΣ  
ΔΙΕΥΣΗ ΤΕΧΝΙΚΩΝ ΥΠΗΡΕΣΙΩΝ  
ΤΜΗΜΑ ΤΕΧΝΙΚΩΝ & Η/Μ ΕΡΓΩΝ

ΤΥΠΙΚΗ ΔΙΑΤΑΞΗ ΓΗΠΕΔΟΥ 5Χ5

ΔΗΜΟΣ Ν. ΣΚΟΥΦΑΣ  
ΕΡΓΟ: ΚΑΤΑΣΚΕΥΗ ΓΗΠΕΔΩΝ 5Χ5

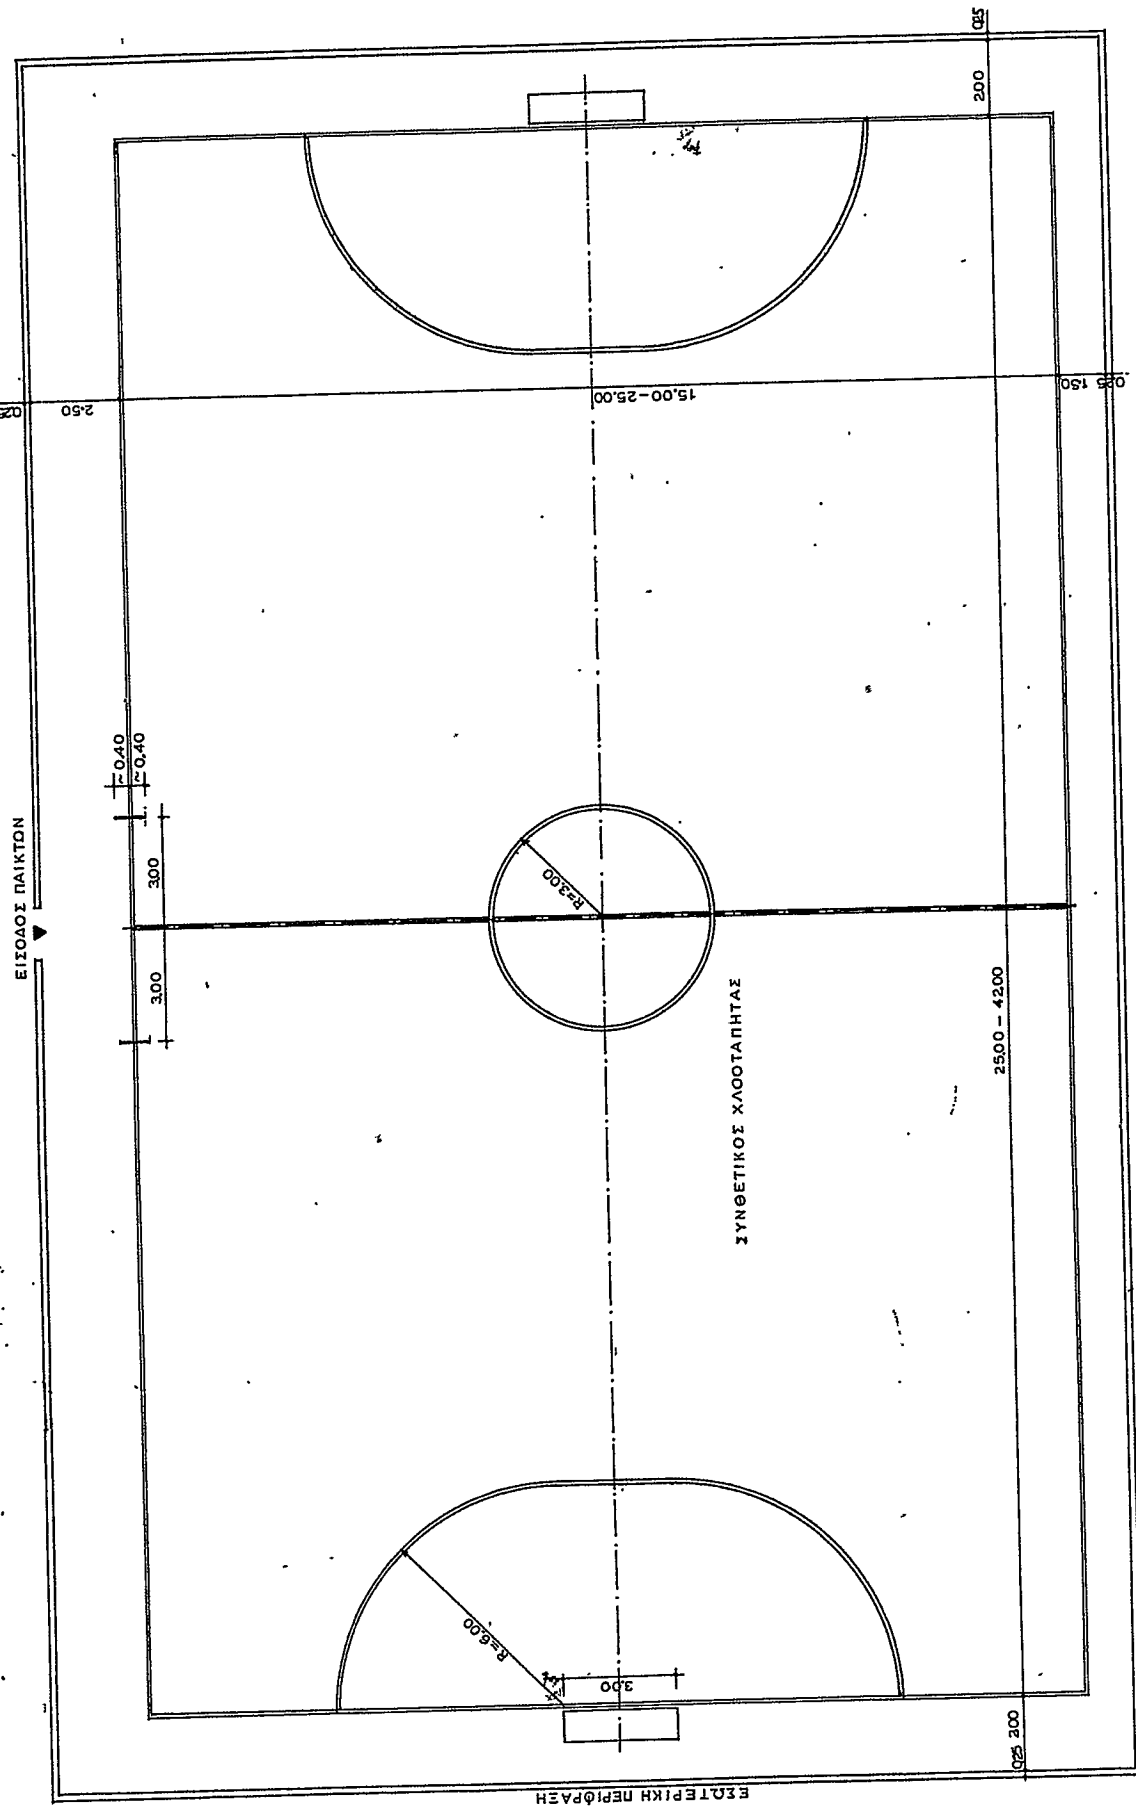

ΕΘ-ΘΗ  
Ο ΠΡΟΙΣΤΑΜΕΝΟΣ ΤΥΔ

Ο ΣΥΝΤΑΞΑΣ

Χ. ΘΕΟΧΑΡΙΣ

Γ. ΤΑΛΛΑΡΟΣ