




ΛΕΠΤΟΜΕΡΕΙΑ ΠΕΡΙΦΡΑΞΗΣ

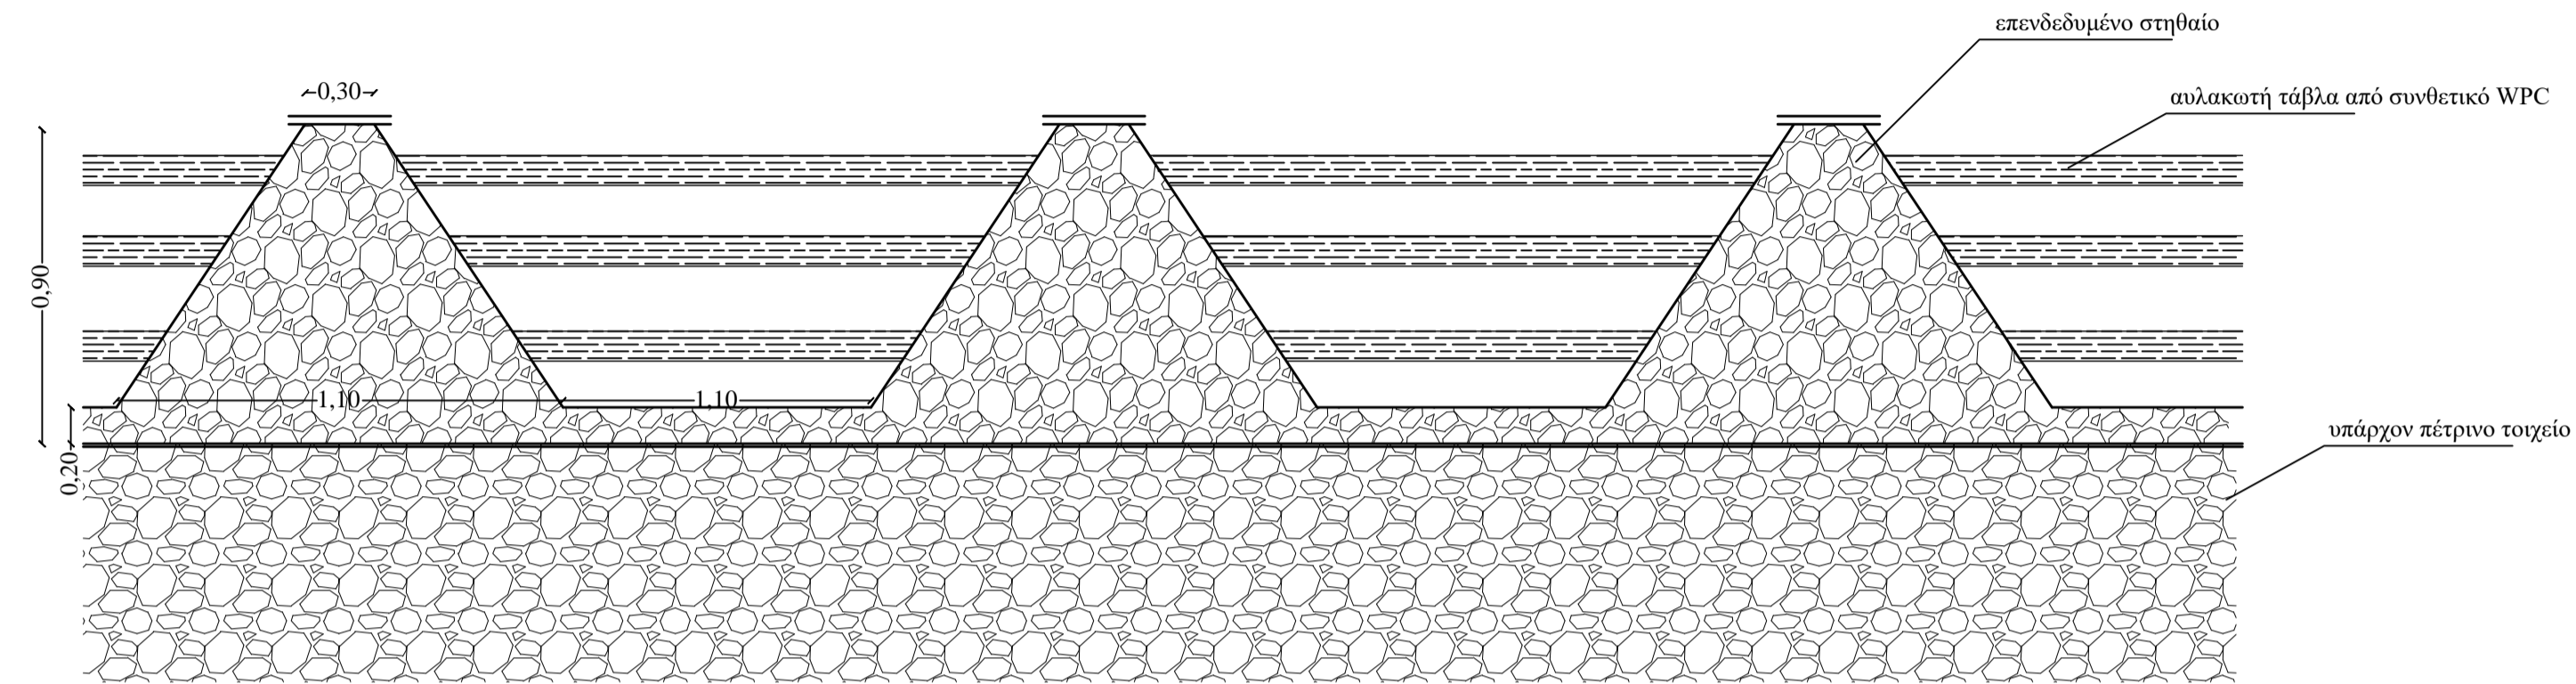


ΛΕΠΤΟΜΕΡΕΙΑ ΣΚΑΜΜΑΤΟΣ

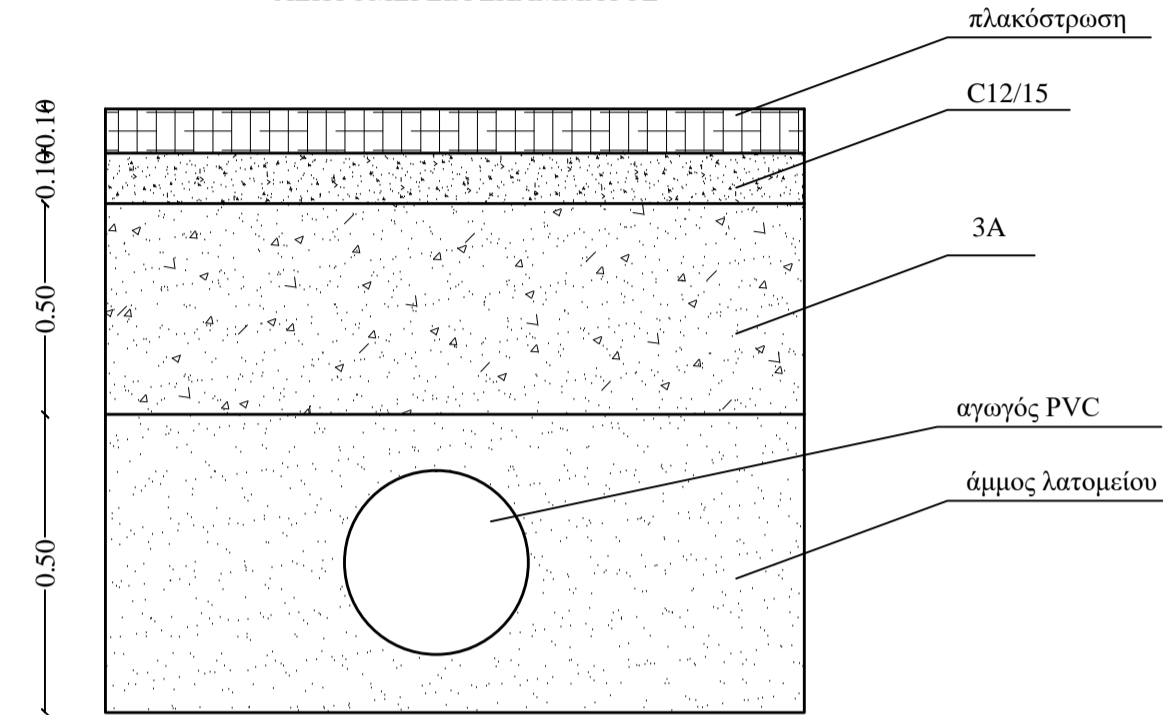


ΦΡΕΑΤΙΟ ΠΑΡΑΛΛΗΛΑ ΜΕ ΤΟΝ ΑΓΩΓΟ

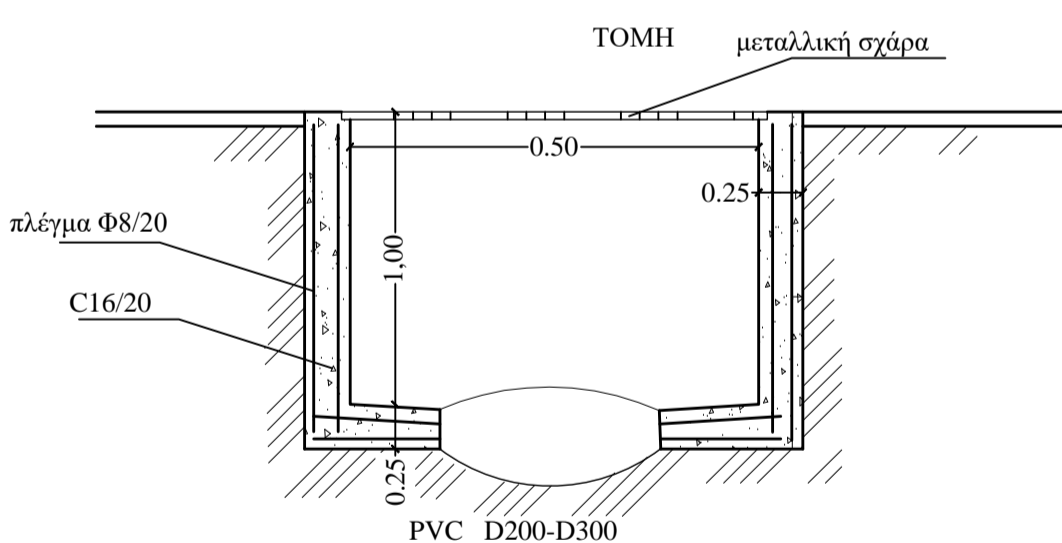


ΦΡΕΑΤΙΟ ΚΑΤΑ ΜΗΚΟΣ ΤΗΣ ΠΛΑΤΕΙΑΣ

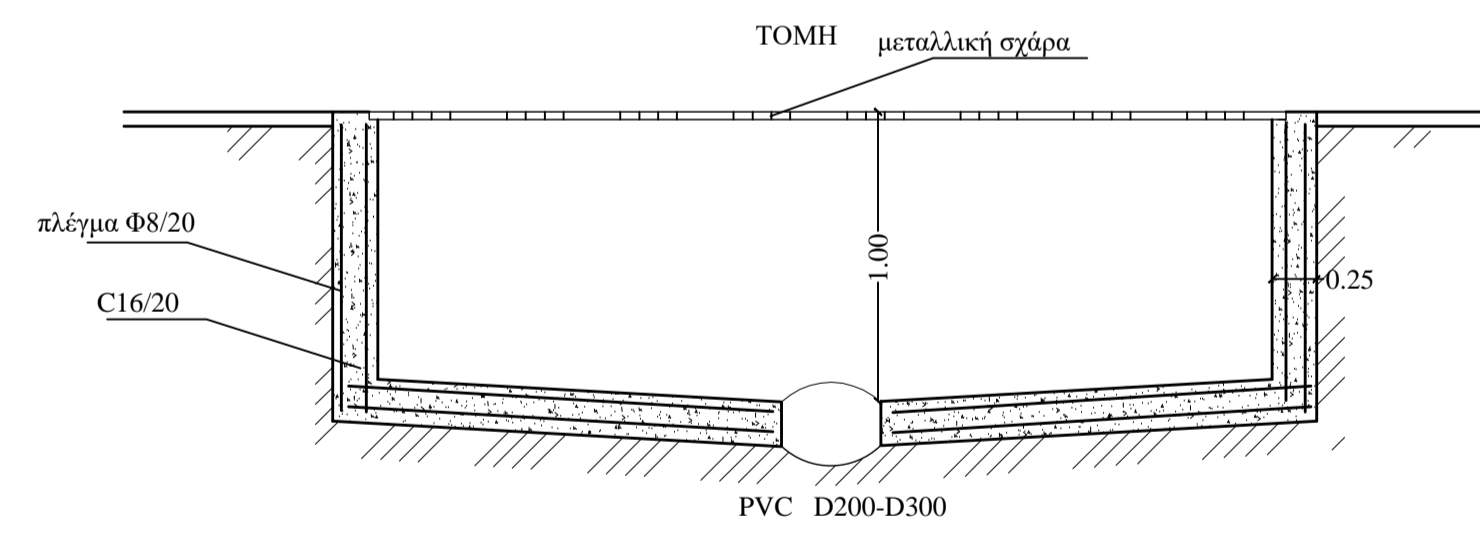

ΚΑΤΟΨΗ

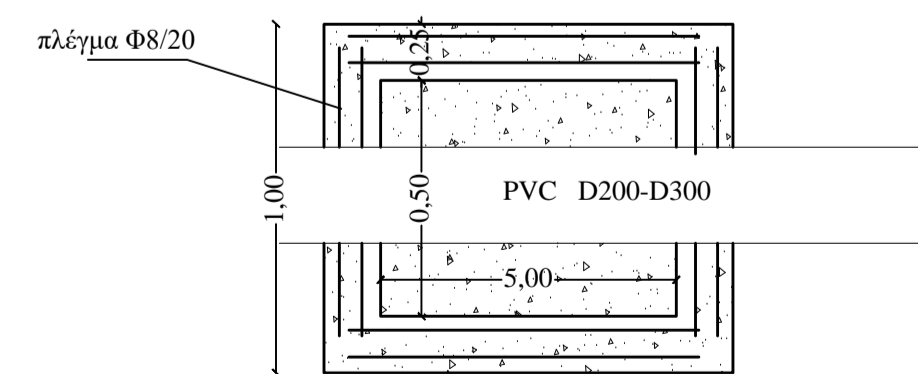

ΚΑΤΟΨΗ

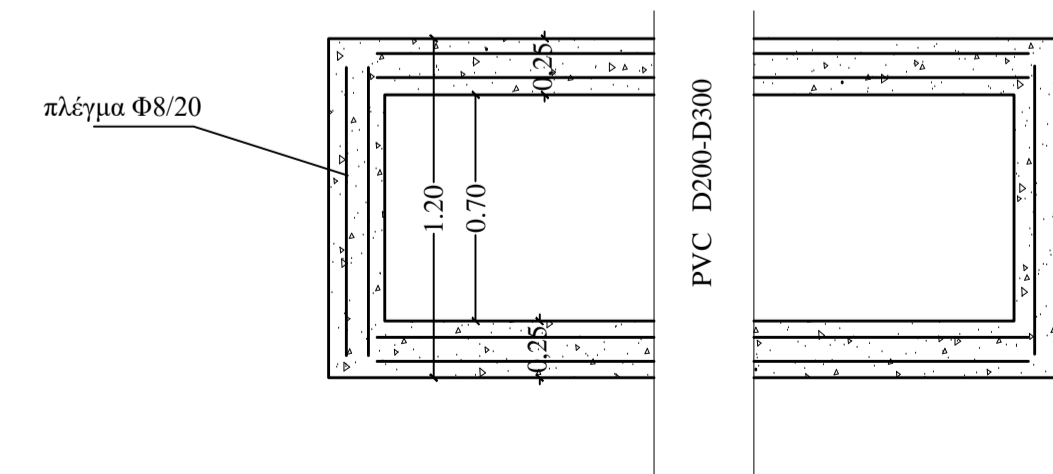

ΤΕΧΝΙΚΗ ΥΠΗΡΕΣΙΑ – ΔΗΜΟΥ ΝΙΚΟΛΑΟΥ ΣΚΟΨΦΑ

ΤΟΠΟΘΕΣΙΑ:

ΚΕΝΤΡΙΚΗ ΠΛΑΤΕΙΑ ΠΕΤΑ

ΕΡΓΟ :

ΕΠΕΝΔΥΣΕΙΣ ΕΠΙΣΤΡΩΣΕΙΣ ΚΟΙΝΟΧΡΗΣΤΩΝ ΧΩΡΩΝ
Δ.Ε. ΠΕΤΑ

ΘΕΜΑ ΣΧΕΔΙΟΥ :

ΛΕΠΤΟΜΕΡΕΙΕΣ

ΑΡΙΘΜΟΣ ΣΧΕΔΙΟΥ :

A3

ΚΛΙΜΑΚΑ :

1:200

ΗΜΕΡΟΜΗΝΙΑ:

ΙΑΝΟΥΑΡΙΟΣ 2017

ΜΕΛΕΤΗΤΗΣ :

ΣΦΡΑΓΙΔΑ :

ΥΠΟΓΡΑΦΗ :