

ΕΛΛΗΝΙΚΗ ΔΗΜΟΚΡΑΤΙΑ
 ΔΗΜΟΣ ΝΙΚΟΛΑΟΥ ΣΚΟΥΦΑ
 ΔΙΕΥΘΥΝΣΗ ΤΕΧΝΙΚΩΝ ΥΠΗΡΕΣΙΩΝ
 ΤΜΗΜΑ ΤΕΧΝΙΚΩΝ ΚΑΙ Η.Μ. ΕΡΓΩΝ

Τίτλος Μελέτης:

**ΜΕΛΕΤΗ ΕΝΕΡΓΕΙΑΚΗΣ ΑΝΑΒΑΘΜΙΣΗΣ ΔΗΜΟΤΙΚΟΥ ΣΧΟΛΕΙΟΥ ΠΕΤΑ
 ΣΤΑ ΠΛΑΙΣΙΑ ΤΗΣ ΠΡΑΞΗΣ SMENSWICT**

Θέμα Σχεδίου:

ΚΑΤΟΨΗ ΚΤΙΡΙΩΝ ΔΗΜΟΤΙΚΟΥ ΣΧΟΛΕΙΟΥ ΠΕΤΑ

ΚΛΙΜΑΚΑ
 1:50

ΑΡΙΘΜΟΣ ΣΧΕΔΙΟΥ
 ΚΑΤ_01

ΥΠΟΓΡΑΦΗ, ΣΦΡΑΓΙΔΑ

ΗΜΕΡΟΜΗΝΙΑ
 ΜΑΪΟΣ 2021

ΠΡΟΒΟΛΙΚΟ ΣΥΣΤΗΜΑ
 ΕΓΣΑ 87

Συντάχθηκε
 ΠΕΤΑ
 Ο ΣΥΝΤΑΞΑΣ



ΘΕΟΧΑΡΗΣ ΧΡΗΣΤΟΣ
 ΠΟΛΙΤΙΚΟΣ ΜΗΧΑΝΙΚΟΣ

ΕΓΚΡΙΣΗ
 ΠΕΤΑ
 Ο ΠΡΟΙΣΤΑΜΕΝΟΣ




ΤΑΛΛΑΡΟΣ ΓΕΩΡΓΙΟΣ
 ΜΗΧΑΝΟΛΟΓΟΣ ΜΗΧΑΝΙΚΟΣ

ΕΓΚΡΙΤΙΚΗ ΑΠΟΦΑΣΗ:


Φωτογραφία Από Θέση Λήψεως 1



Φωτογραφία Από Θέση Λήψεως 2

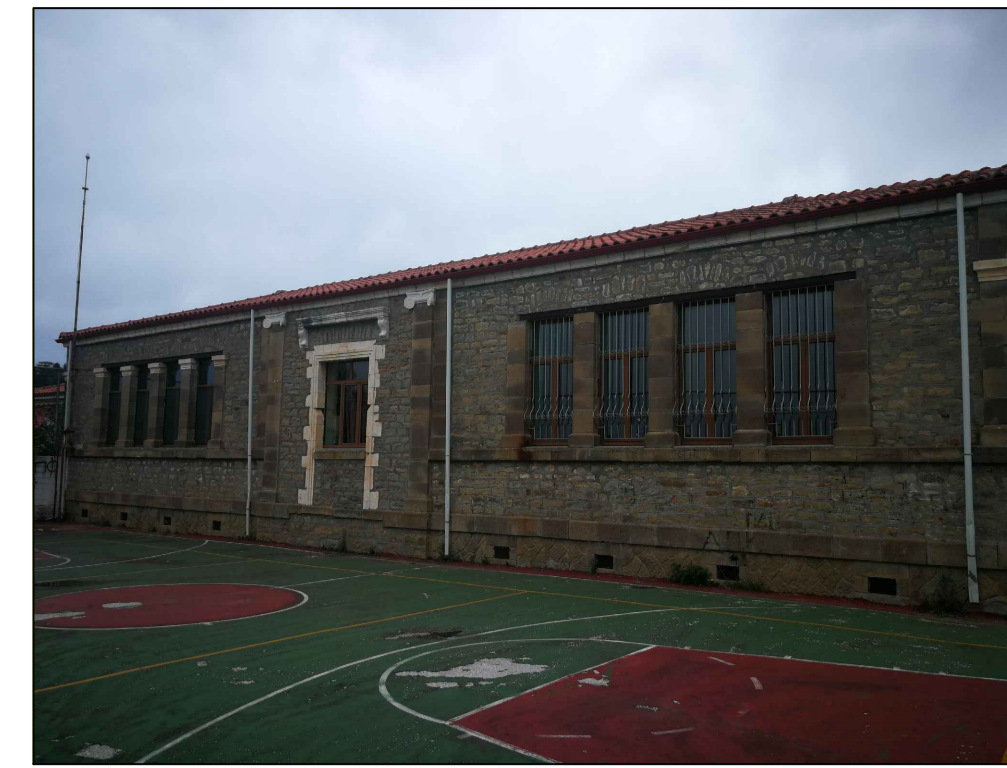

ΦΩΤ.2

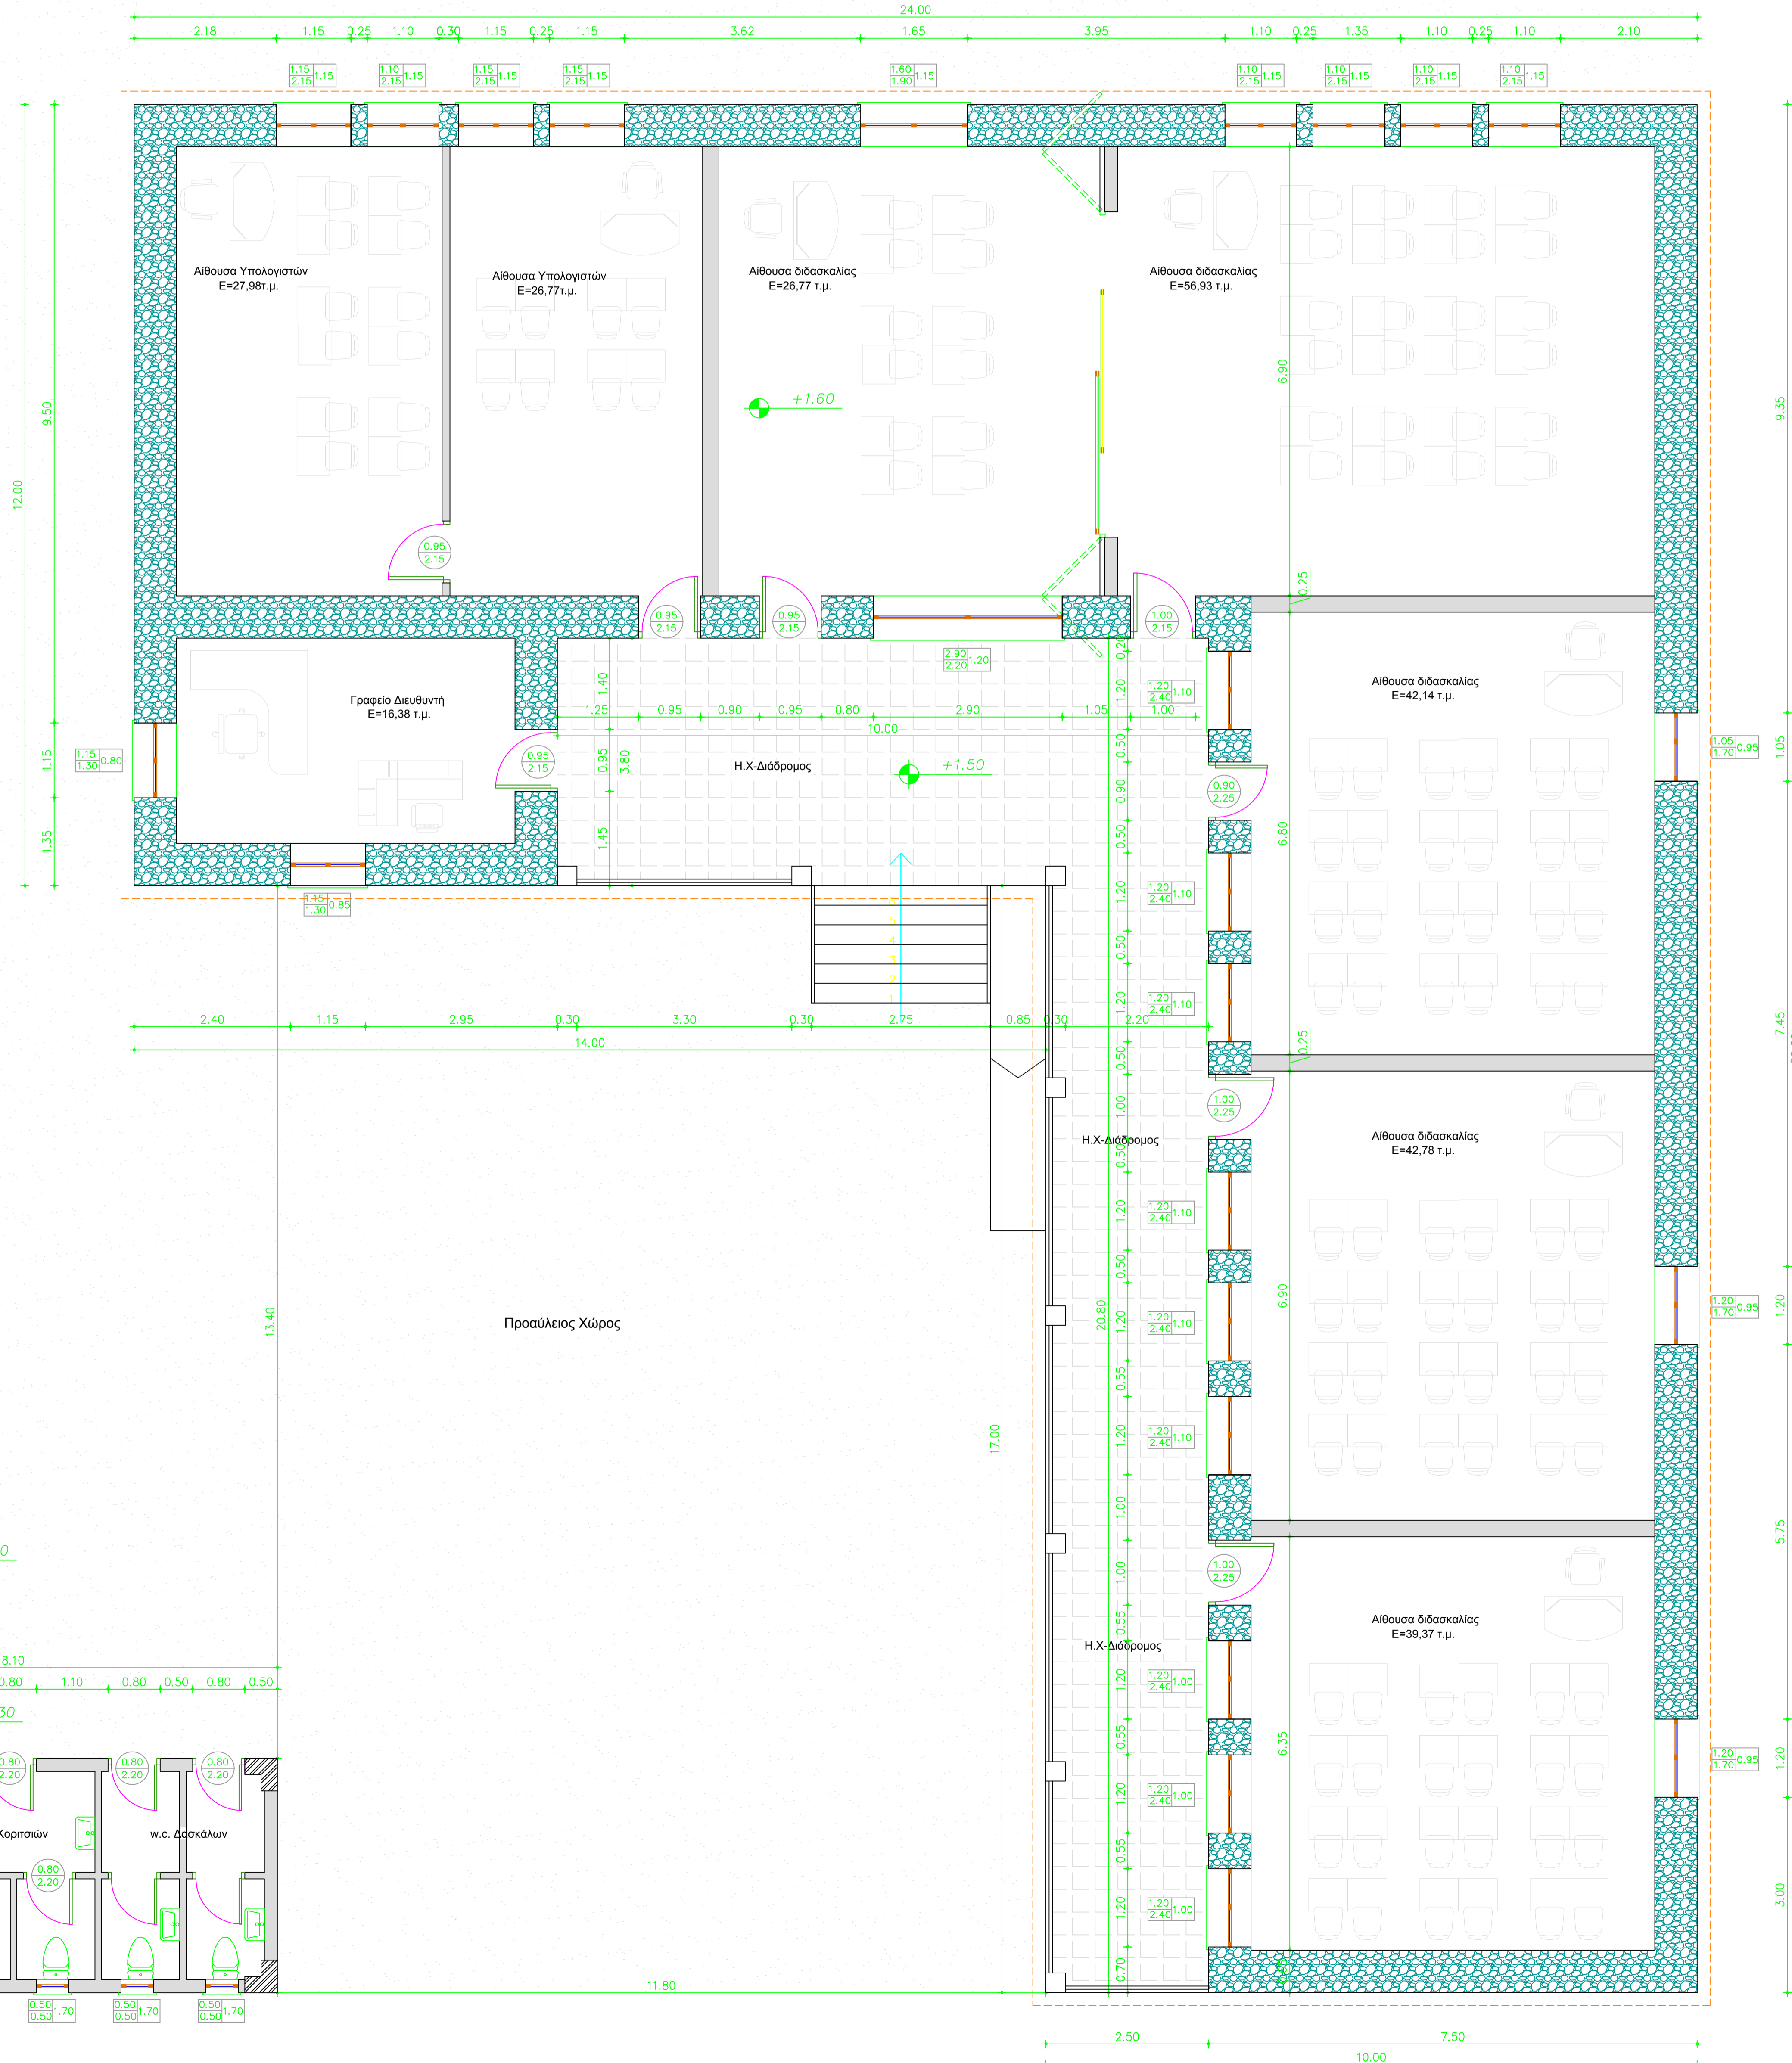

ΦΩΤ.1

- Ανάλυση Εμβαδών Κτιρίων Δημοτικού Σχολείου Πέτα
- Εμβαδόν Ισογείου Κτιρίου Σχολείου = 377,47 τ.μ.
 - Εξωτερικές Τουαλέτες Κτιρίου = 29,16 τ.μ.
 - Εμβαδόν Ημιυπαίθριου Χώρου = 80,50 τ.μ.

Κάτοψη Ισογείου Κτιρίου Δημοτικού Σχολείου Πέτα

ΕΛΛΗΝΙΚΗ ΔΗΜΟΚΡΑΤΙΑ ΔΗΜΟΣ ΝΙΚΟΛΑΟΥ ΣΚΟΥΦΑ ΔΙΕΥΘΥΝΣΗ ΤΕΧΝΙΚΩΝ ΥΠΗΡΕΣΙΩΝ ΤΜΗΜΑ ΤΕΧΝΙΚΩΝ ΚΑΙ Η.Μ. ΕΡΓΩΝ	
Τίτλος Μελέτης: ΜΕΛΕΤΗ ΕΝΕΡΓΕΙΑΚΗΣ ΑΝΑΒΑΘΜΙΣΗΣ ΔΗΜΟΤΙΚΟΥ ΣΧΟΛΕΙΟΥ ΠΕΤΑ ΣΤΑ ΠΛΑΙΣΙΑ ΤΗΣ ΠΡΑΞΗΣ SMENSWIC	
Θέμα Σχεδίου: ΚΑΤΩΦΗ ΚΤΙΡΙΩΝ ΔΗΜΟΤΙΚΟΥ ΣΧΟΛΕΙΟΥ ΠΕΤΑ	ΚΑΙΜΑΚΑ 1:50 ΑΡΙΘΜΟΣ ΣΧΕΔΙΟΥ ΚΑΤ_01
ΥΠΟΓΡΑΦΗ, ΣΦΡΑΓΙΔΑ	
ΗΜΕΡΟΜΗΝΙΑ ΜΑΪΟΣ 2021	
ΠΡΟΒΟΛΙΚΟ ΣΥΣΤΗΜΑ ΕΓΣΑ 87	
Συντάχθηκε ΠΕΤΑ Ο ΣΥΝΤΑΞΑΣ	ΕΓΚΡΙΣΗ ΠΕΤΑ Ο ΠΡΟΣΤΑΜΕΝΟΣ
ΘΕΟΧΑΡΗΣ ΧΡΗΣΤΟΣ ΤΟΠΟΓΡΑΦΟΣ ΜΗΧΑΝΙΚΟΣ	ΤΑΛΛΑΡΟΣ ΓΕΩΡΓΙΟΣ ΜΗΧΑΝΟΛΟΓΟΣ ΜΗΧΑΝΙΚΟΣ
ΕΓΚΡΙΤΙΚΗ ΑΠΟΦΑΣΗ:	

ΥΠΟΜΗΝΗΜΑ :
 Τα ύψη προεκτά και ποδιά των κορυφοπέδων λαμβάνονται από την τελική στάθμη του δαπέδου

- άνοιγμα ύψος προεκτά
- άνοιγμα ύψος ποδιά
- άνοιγμα ύψος ανοίγματος
- στήλος από οπλισμένα σκυρόδεμα
- περίγραμμα υπερκείμενης κεραμοσκεπής
- Φέρουσα λιθοδομή
- Οπισπληνθοδομή