




Φωτογραφία Από Θέση Λήψεως 1

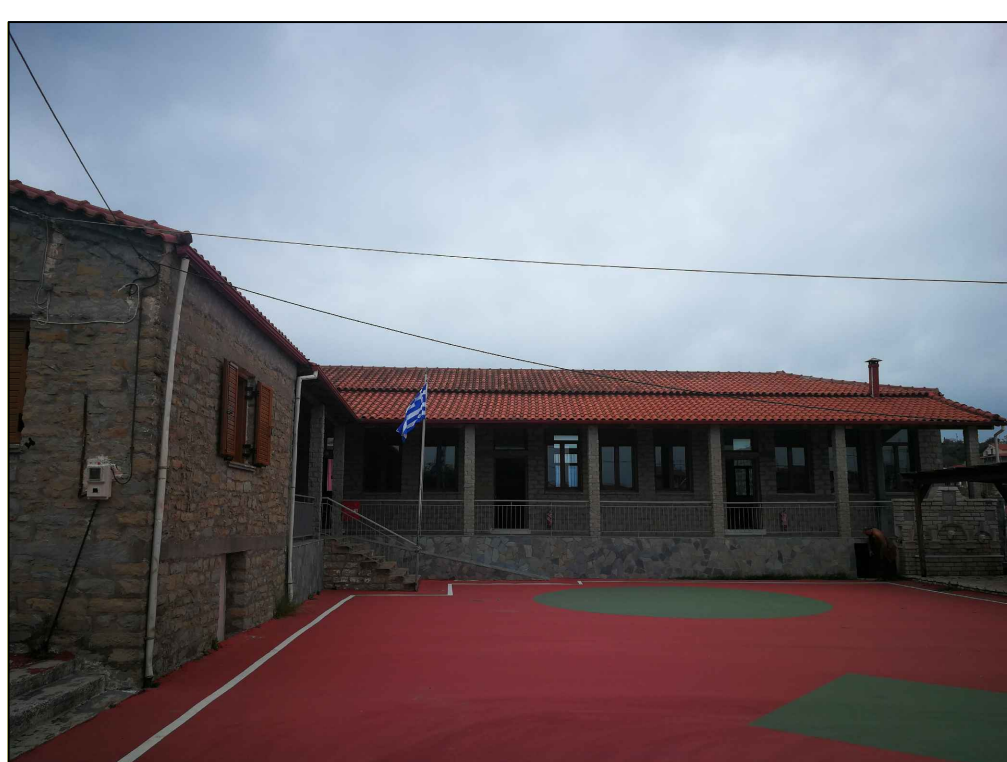

Φωτογραφία Από Θέση Λήψεως 2

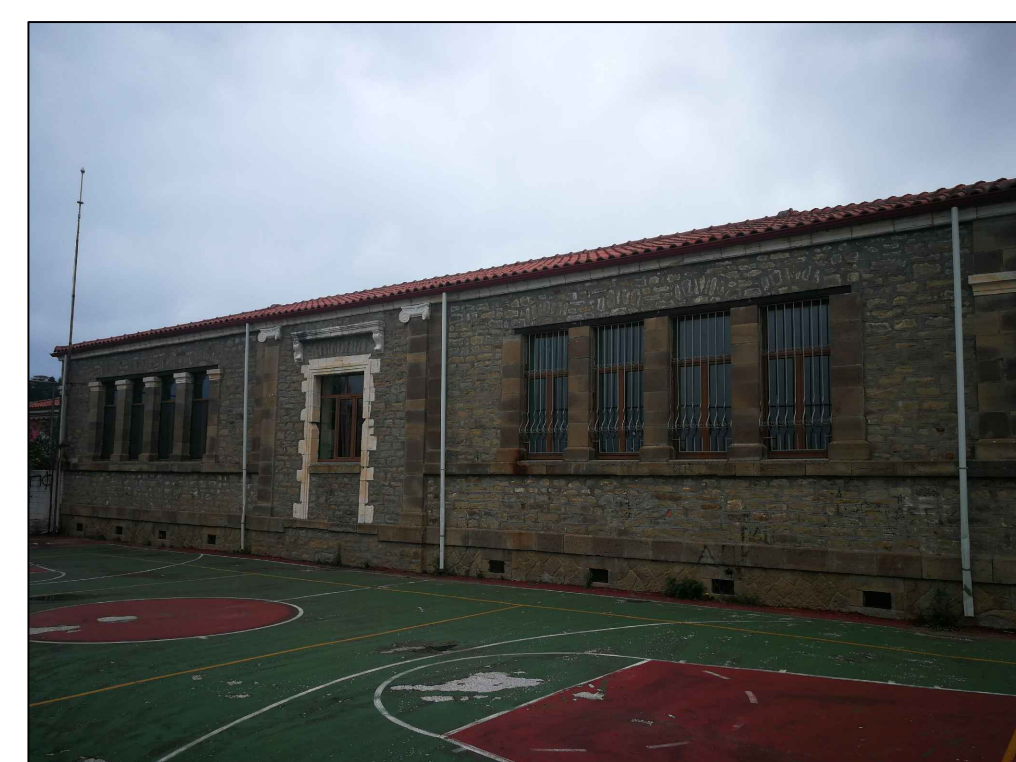

ΦΩΤ.2

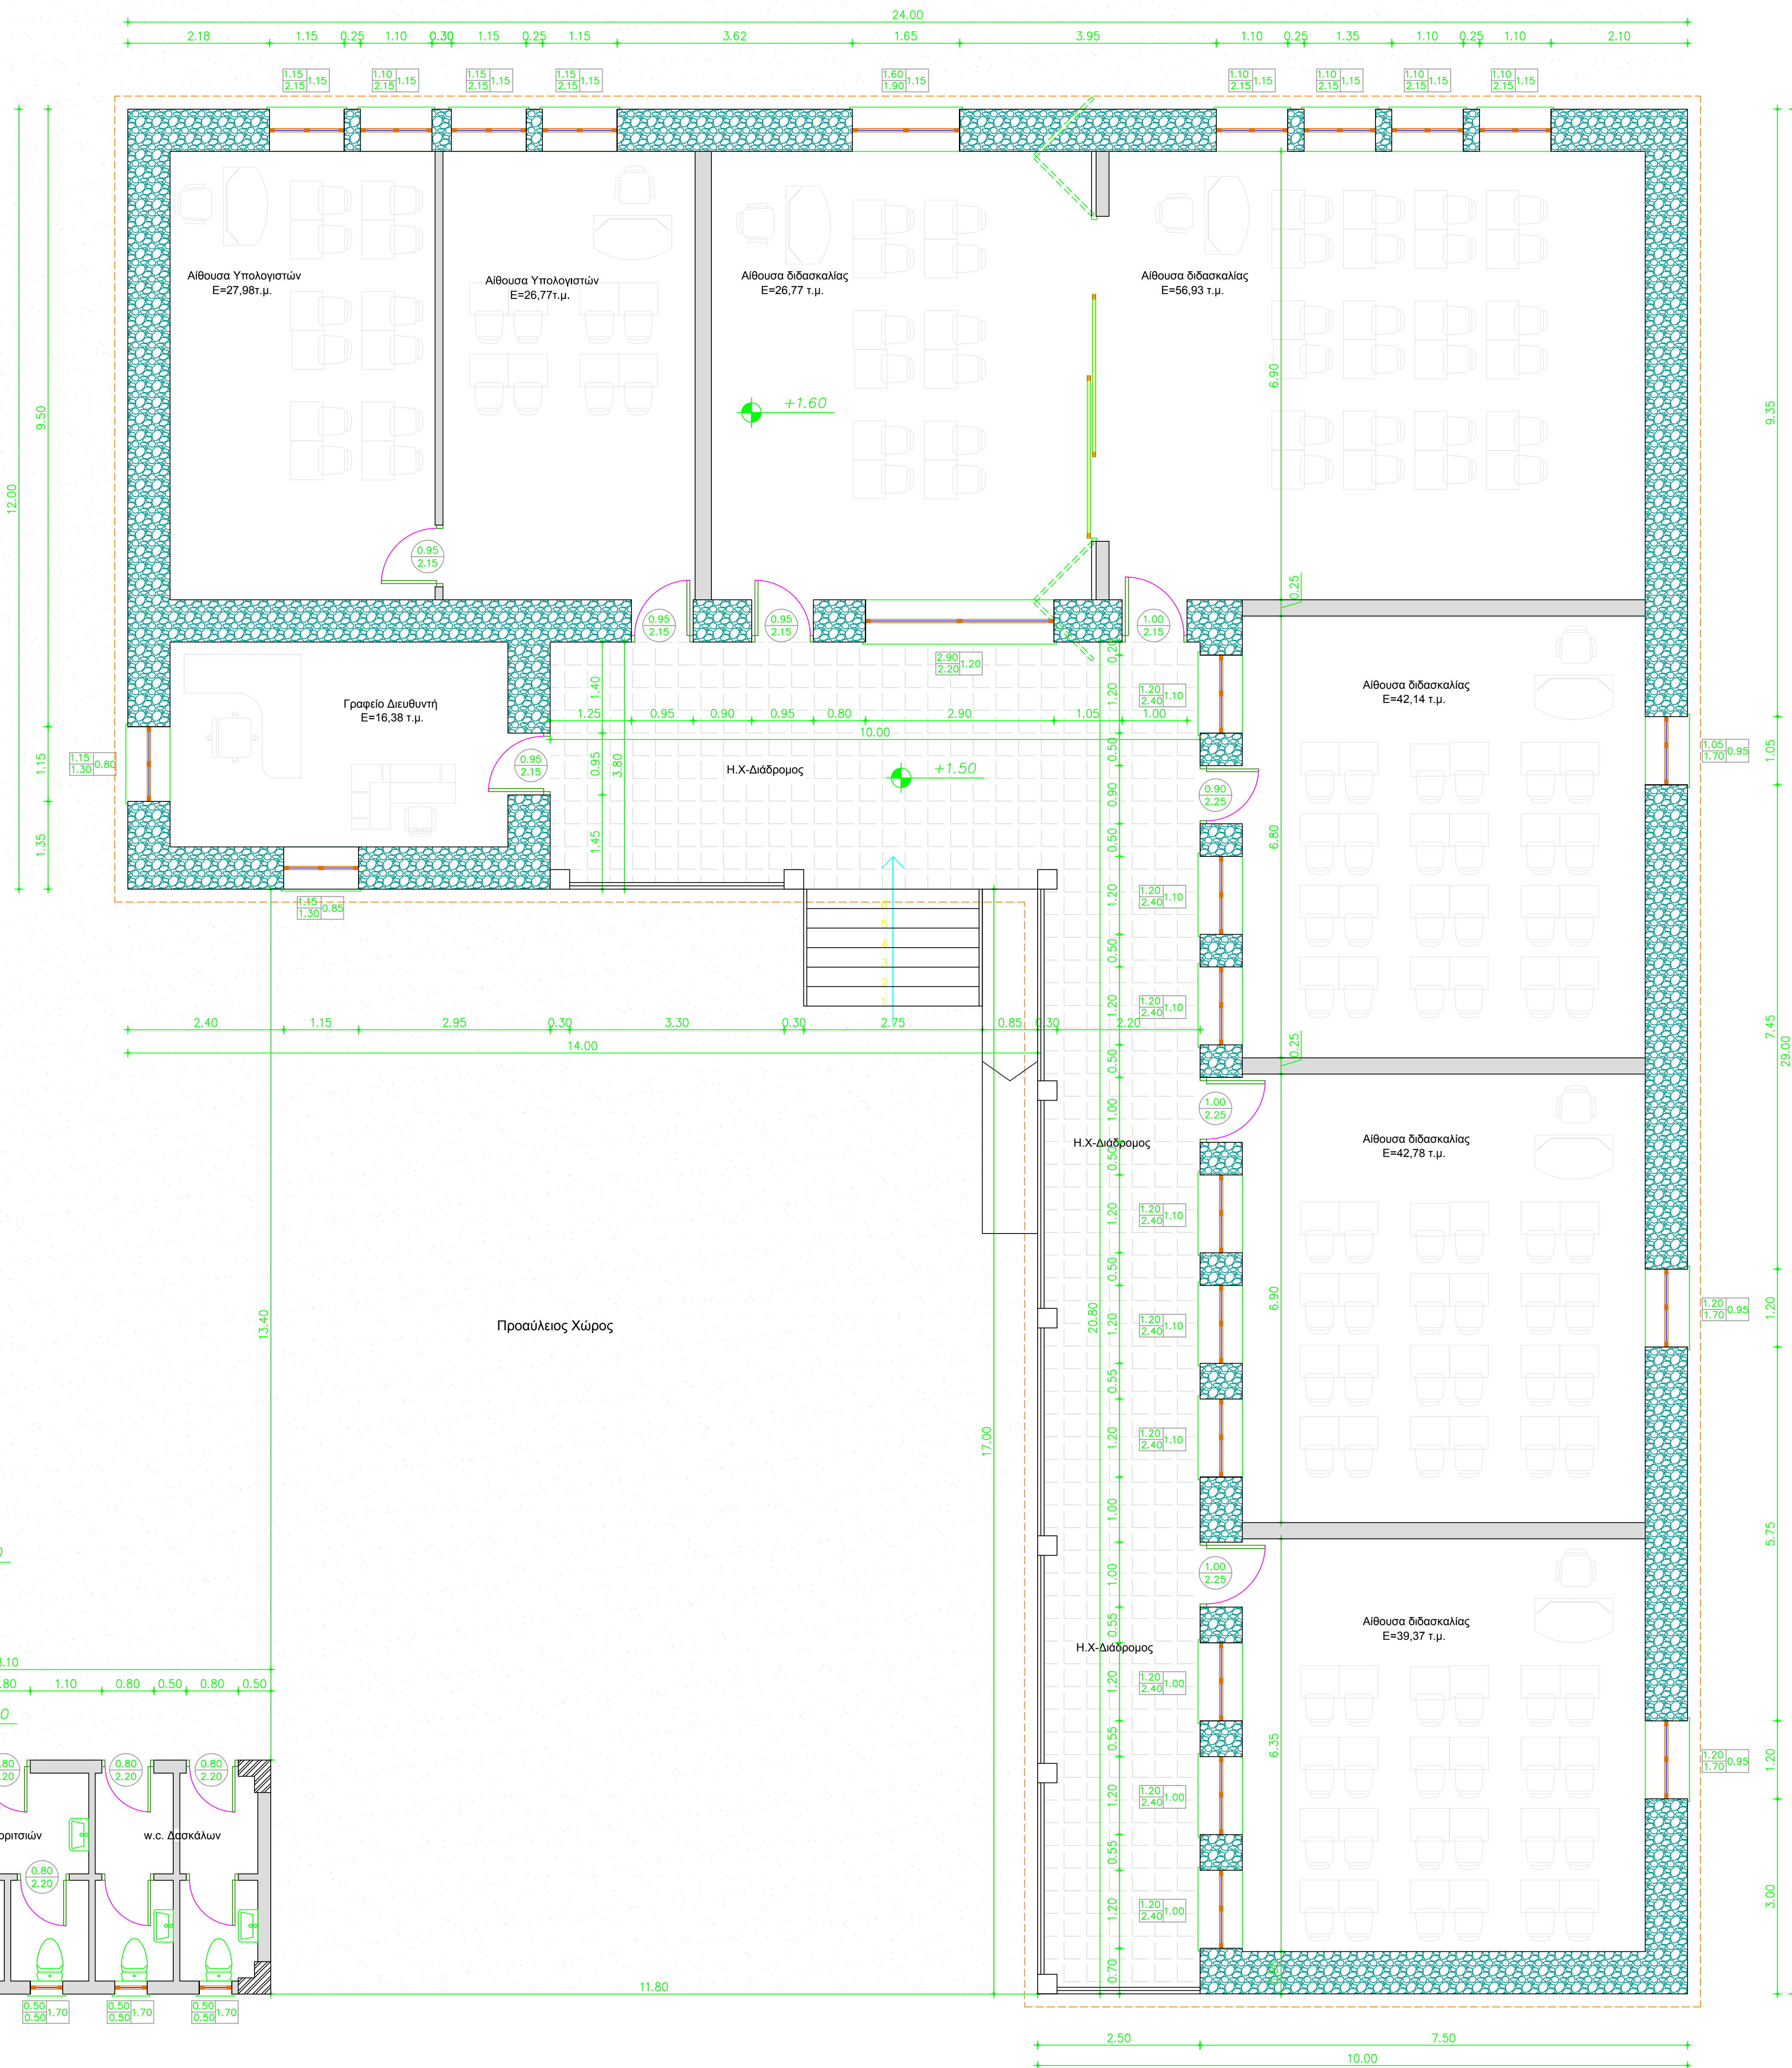

- Ανάλυση Εμβαδών Κτιρίων Δημοτικού Σχολείου Πέτα
- Εμβαδόν Ισογείου Κτιρίου Σχολείου = 377,47 τ.μ.
 - Εξωτερικές Τουαλέτες Κτιρίου = 29,16 τ.μ.
 - Εμβαδόν Ημιυπαίθριου Χώρου = 80,50 τ.μ.

ΦΩΤ.1

Κάτοψη Ισογείου Κτιρίου Δημοτικού Σχολείου Πέτα

ΕΛΛΗΝΙΚΗ ΔΗΜΟΚΡΑΤΙΑ ΔΗΜΟΣ ΝΙΚΟΛΑΟΥ ΣΚΟΥΦΑ ΔΙΕΥΘΥΝΣΗ ΤΕΧΝΙΚΩΝ ΥΠΗΡΕΣΙΩΝ ΤΜΗΜΑ ΤΕΧΝΙΚΩΝ ΚΑΙ Η.Μ. ΕΡΓΩΝ	
Τίτλος Μελέτης: ΜΕΛΕΤΗ ΕΝΕΡΓΕΙΑΚΗΣ ΑΝΑΒΑΘΜΙΣΗΣ ΔΗΜΟΤΙΚΟΥ ΣΧΟΛΕΙΟΥ ΠΕΤΑ ΣΤΑ ΠΛΑΙΣΙΑ ΤΗΣ ΠΡΑΞΗΣ SMENSWIC	
Θέμα Σχεδίου: ΚΑΤΩΦΗ ΚΤΙΡΙΩΝ ΔΗΜΟΤΙΚΟΥ ΣΧΟΛΕΙΟΥ ΠΕΤΑ	ΚΑΙΜΑΚΑ 1.50 ΑΡΙΘΜΟΣ ΣΧΕΔΙΟΥ ΚΑΤ_01
ΥΠΟΓΡΑΦΗ, ΣΦΡΑΓΙΔΑ	
ΗΜΕΡΟΜΗΝΙΑ ΜΑΪΟΣ 2021	
ΠΡΟΒΟΛΙΚΟ ΣΥΣΤΗΜΑ ΕΓΣΑ 87	
Συντάχθηκε ΠΕΤΑ Ο ΣΥΝΤΑΞΑΣ	ΕΓΚΡΙΣΗ ΠΕΤΑ Ο ΠΡΟΣΤΑΜΕΝΟΣ
ΘΕΟΧΑΡΗΣ ΧΡΗΣΤΟΣ ΤΟΠΟΓΡΑΦΟΣ ΜΗΧΑΝΙΚΟΣ	ΤΑΛΛΑΡΟΣ ΓΕΩΡΓΙΟΣ ΜΗΧΑΝΟΛΟΓΟΣ ΜΗΧΑΝΙΚΟΣ
ΕΓΚΡΙΤΙΚΗ ΑΠΟΦΑΣΗ:	